

# P-1 Pinceszinti parkolók

■ Normál méretű ■ Nagy méretű ■ Csökkentett méretű ■ Mozgáskorlátozott parkoló

■ P1	13,94 m <sup>2</sup>	■ P48	16,07 m <sup>2</sup>	■ P95	12,57 m <sup>2</sup>	■ P142	12,51 m <sup>2</sup>
■ P2	15,94 m <sup>2</sup>	■ P49	14,07 m <sup>2</sup>	■ P96	12,39 m <sup>2</sup>	■ P143	17,91 m <sup>2</sup>
■ P3	15,93 m <sup>2</sup>	■ P50	13,82 m <sup>2</sup>	■ P97	12,39 m <sup>2</sup>	■ P144	17,91 m <sup>2</sup>
■ P4	12,93 m <sup>2</sup>	■ P51MS	18,43 m <sup>2</sup>	■ P98	12,57 m <sup>2</sup>	■ P145	12,51 m <sup>2</sup>
■ P5	11,43 m <sup>2</sup>	■ P52	17,14 m <sup>2</sup>	■ P99	12,57 m <sup>2</sup>	■ P146	12,96 m <sup>2</sup>
■ P6	12,44 m <sup>2</sup>	■ P53	16,57 m <sup>2</sup>	■ P100	12 m <sup>2</sup>	■ P147	15,01 m <sup>2</sup>
■ P7	18 m <sup>2</sup>	■ P54	11,7 m <sup>2</sup>	■ P101	11,53 m <sup>2</sup>	■ P148	16,04 m <sup>2</sup>
■ P8	11 m <sup>2</sup>	■ P55	12,24 m <sup>2</sup>	■ P102	11,52 m <sup>2</sup>	■ P149	13,44 m <sup>2</sup>
■ P9	12,43 m <sup>2</sup>	■ P56	13,42 m <sup>2</sup>	■ P103	12,44 m <sup>2</sup>	■ P150	12,8 m <sup>2</sup>
■ P10	16,93 m <sup>2</sup>	■ P57	12,78 m <sup>2</sup>	■ P104	12,44 m <sup>2</sup>	■ P151	18,4 m <sup>2</sup>
■ P11	16,93 m <sup>2</sup>	■ P58	12,78 m <sup>2</sup>	■ P105	12,92 m <sup>2</sup>	■ P152	18,4 m <sup>2</sup>
■ P12	13,93 m <sup>2</sup>	■ P59	11,77 m <sup>2</sup>	■ P106	11,87 m <sup>2</sup>	■ P153	12,8 m <sup>2</sup>
■ P13	12,75 m <sup>2</sup>	■ P60	11,57 m <sup>2</sup>	■ P107	11,52 m <sup>2</sup>	■ P154	13,12 m <sup>2</sup>
■ P14	13,24 m <sup>2</sup>	■ P61	12 m <sup>2</sup>	■ P108	16,53 m <sup>2</sup>	■ P155	14,08 m <sup>2</sup>
■ P15	16,49 m <sup>2</sup>	■ P62	13,14 m <sup>2</sup>	■ P109	16 m <sup>2</sup>	■ P156	13,84 m <sup>2</sup>
■ P16	16,49 m <sup>2</sup>	■ P63MS	17,48 m <sup>2</sup>	■ P110	18 m <sup>2</sup>	■ P157	15,52 m <sup>2</sup>
■ P17	11,49 m <sup>2</sup>	■ P64	19,02 m <sup>2</sup>	■ P111	12,43 m <sup>2</sup>	■ P158	13,93 m <sup>2</sup>
■ P18	11,36 m <sup>2</sup>	■ P65	12,57 m <sup>2</sup>	■ P112	16,93 m <sup>2</sup>	■ P159	12,44 m <sup>2</sup>
■ P19	15,36 m <sup>2</sup>	■ P66	12,57 m <sup>2</sup>	■ P113	16,94 m <sup>2</sup>	■ P160	12 m <sup>2</sup>
■ P20	15,8 m <sup>2</sup>	■ P67	12,57 m <sup>2</sup>	■ P114	13,93 m <sup>2</sup>	■ P161	11,46 m <sup>2</sup>
■ P21	11,8 m <sup>2</sup>	■ P68	12,57 m <sup>2</sup>	■ P115	12,44 m <sup>2</sup>	■ P162	11,46 m <sup>2</sup>
■ P22	12,36 m <sup>2</sup>	■ P69	12 m <sup>2</sup>	■ P116	12,87 m <sup>2</sup>	■ P163	12,36 m <sup>2</sup>
■ P23	12,36 m <sup>2</sup>	■ P70	11,57 m <sup>2</sup>	■ P117	16,44 m <sup>2</sup>	■ P164	12,36 m <sup>2</sup>
■ P24	11,43 m <sup>2</sup>	■ P71	12,17 m <sup>2</sup>	■ P118	16,43 m <sup>2</sup>	■ P165	11,8 m <sup>2</sup>
■ P25	11,43 m <sup>2</sup>	■ P72	13,02 m <sup>2</sup>	■ P119	11,44 m <sup>2</sup>	■ P166	15,8 m <sup>2</sup>
■ P26	12 m <sup>2</sup>	■ P73	13,02 m <sup>2</sup>	■ P120	11,722 m <sup>2</sup>	■ P167	12,43 m <sup>2</sup>
■ P27	12,43 m <sup>2</sup>	■ P74	13,17 m <sup>2</sup>	■ P121	12,59 m <sup>2</sup>	■ P168	16,43 m <sup>2</sup>
■ P28	16,93 m <sup>2</sup>	■ P75	12,32 m <sup>2</sup>	■ P122	12,36 m <sup>2</sup>	■ P169	16,44 m <sup>2</sup>
■ P29	19,02 m <sup>2</sup>	■ P76	12,18 m <sup>2</sup>	■ P123	12,36 m <sup>2</sup>	■ P170	12,44 m <sup>2</sup>
■ P30	12,88 m <sup>2</sup>	■ P77	16,57 m <sup>2</sup>	■ P124	11,44 m <sup>2</sup>	■ P171	12 m <sup>2</sup>
■ P31	12,77 m <sup>2</sup>	■ P78	16,57 m <sup>2</sup>	■ P125	11,44 m <sup>2</sup>	■ P172	13,5 m <sup>2</sup>
■ P32	12,57 m <sup>2</sup>	■ P79	13,32 m <sup>2</sup>	■ P126	12 m <sup>2</sup>	■ P173 (T8)	18,39 m <sup>2</sup>
■ P33	12 m <sup>2</sup>	■ P80	12,75 m <sup>2</sup>	■ P127	12,39 m <sup>2</sup>	■ P174 (T9)	12,57 m <sup>2</sup>
■ P34	11,57 m <sup>2</sup>	■ P81	13,5 m <sup>2</sup>	■ P128	12,39 m <sup>2</sup>	■ P175 (T10)	12,25 m <sup>2</sup>
■ P35	11,77 m <sup>2</sup>	■ P82	16 m <sup>2</sup>	■ P129	12,39 m <sup>2</sup>	■ P176 (T11)	13,5 m <sup>2</sup>
■ P36	12,78 m <sup>2</sup>	■ P83	16,57 m <sup>2</sup>	■ P130	12,39 m <sup>2</sup>	■ P177	13,5 m <sup>2</sup>
■ P37	12,78 m <sup>2</sup>	■ P84	12,18 m <sup>2</sup>	■ P131	18,57 m <sup>2</sup>	■ P178	12,25 m <sup>2</sup>
■ P38	13,42 m <sup>2</sup>	■ P85	12,32 m <sup>2</sup>	■ P132	12,57 m <sup>2</sup>	■ P179	12,43 m <sup>2</sup>
■ P39	12,24 m <sup>2</sup>	■ P86	13,17 m <sup>2</sup>	■ P133	12,43 m <sup>2</sup>	■ P180	12,94 m <sup>2</sup>
■ P40	11,73 m <sup>2</sup>	■ P87	13,02 m <sup>2</sup>	■ P134	12,53 m <sup>2</sup>	■ P181	12,75 m <sup>2</sup>
■ P41	16,6 m <sup>2</sup>	■ P88	13,02 m <sup>2</sup>	■ P135	12 m <sup>2</sup>	■ P182	12,94 m <sup>2</sup>
■ P42MS	17,08 m <sup>2</sup>	■ P89	12,18 m <sup>2</sup>	■ P136	11,57 m <sup>2</sup>	■ P183	12,43 m <sup>2</sup>
■ P43	12,24 m <sup>2</sup>	■ P90	11,57 m <sup>2</sup>	■ P137	11,69 m <sup>2</sup>	■ P184MS	18,43 m <sup>2</sup>
■ P44	11,85 m <sup>2</sup>	■ P91	12 m <sup>2</sup>	■ P138	13,48 m <sup>2</sup>	■ P185	12,43 m <sup>2</sup>
■ P45	14,38 m <sup>2</sup>	■ P92	12,43 m <sup>2</sup>	■ P139	13,48 m <sup>2</sup>	■ P186	9,02 m <sup>2</sup>
■ P46	14,83 m <sup>2</sup>	■ P93	12,43 m <sup>2</sup>	■ P140	14,19 m <sup>2</sup>		
■ P47	16,64 m <sup>2</sup>	■ P94	12,57 m <sup>2</sup>	■ P141	12,93 m <sup>2</sup>		



Jakab József utca


P-1 pinceszinti parkoló be/kijárat

Esztergomi út

# P-0 Földszinti parkolók

■ Normál méretű ■ Nagy méretű ■ Csökkentett méretű ■ Mozgáskorlátozott parkoló

■ P187	13,47 m <sup>2</sup>	■ P223	16,57 m <sup>2</sup>	■ P259	12,32 m <sup>2</sup>	■ P295	12,87 m <sup>2</sup>
■ P188	13,51 m <sup>2</sup>	■ P224	11,7 m <sup>2</sup>	■ P260	13,17 m <sup>2</sup>	■ P296	16,44 m <sup>2</sup>
■ P189	14,01 m <sup>2</sup>	■ P225	12,24 m <sup>2</sup>	■ P261	13,02 m <sup>2</sup>	■ P297	16,43 m <sup>2</sup>
■ P190	17,45 m <sup>2</sup>	■ P226	13,42 m <sup>2</sup>	■ P262	13,02 m <sup>2</sup>	■ P298	11,43 m <sup>2</sup>
■ P191	17,45 m <sup>2</sup>	■ P227	12,78 m <sup>2</sup>	■ P263	12,17 m <sup>2</sup>	■ P299	11,72 m <sup>2</sup>
■ P192	12,15 m <sup>2</sup>	■ P228	12,78 m <sup>2</sup>	■ P264	11,57 m <sup>2</sup>	■ P300	12,6 m <sup>2</sup>
■ P193	12,02 m <sup>2</sup>	■ P229	11,77 m <sup>2</sup>	■ P265	12 m <sup>2</sup>	■ P301	12,36 m <sup>2</sup>
■ P194	16,26 m <sup>2</sup>	■ P230	11,57 m <sup>2</sup>	■ P266	12,43 m <sup>2</sup>	■ P302	12,36 m <sup>2</sup>
■ P195	16,7 m <sup>2</sup>	■ P231	12 m <sup>2</sup>	■ P267	12,43 m <sup>2</sup>	■ P303	11,44 m <sup>2</sup>
■ P196	12,46 m <sup>2</sup>	■ P232	12,57 m <sup>2</sup>	■ P268	12,57 m <sup>2</sup>	■ P304	12,44 m <sup>2</sup>
■ P197	13,08 m <sup>2</sup>	■ P233	12,87 m <sup>2</sup>	■ P269	19,71 m <sup>2</sup>	■ P305	13,5 m <sup>2</sup>
■ P198	13,08 m <sup>2</sup>	■ P234	12,88 m <sup>2</sup>	■ P270	19,17 m <sup>2</sup>	■ P306	17,01 m <sup>2</sup>
■ P199	12,09 m <sup>2</sup>	■ P235	19,93 m <sup>2</sup>	■ P271	12,39 m <sup>2</sup>	■ P307	15,88 m <sup>2</sup>
■ P200	12,09 m <sup>2</sup>	■ P236	19,71 m <sup>2</sup>	■ P272	12,57 m <sup>2</sup>	■ P308	15,29 m <sup>2</sup>
■ P201	12,72 m <sup>2</sup>	■ P237	12,57 m <sup>2</sup>	■ P273	12,57 m <sup>2</sup>	■ P309	16,37 m <sup>2</sup>
■ P202	13,33 m <sup>2</sup>	■ P238	12,57 m <sup>2</sup>	■ P274	11 m <sup>2</sup>	■ P310	16,37 m <sup>2</sup>
■ P203MS	18,38 m <sup>2</sup>	■ P239	12,57 m <sup>2</sup>	■ P275	12,52 m <sup>2</sup>	■ P311	15,67 m <sup>2</sup>
■ P204	20,96 m <sup>2</sup>	■ P240	12 m <sup>2</sup>	■ P276	11,53 m <sup>2</sup>	■ P312	22,28 m <sup>2</sup>
■ P205MS	17,33 m <sup>2</sup>	■ P241	11,57 m <sup>2</sup>	■ P277	12,44 m <sup>2</sup>	■ P313	16,17 m <sup>2</sup>
■ P206	12,57 m <sup>2</sup>	■ P242	12,18 m <sup>2</sup>	■ P278	12,44 m <sup>2</sup>	■ P314	18,54 m <sup>2</sup>
■ P207	12 m <sup>2</sup>	■ P243	13,02 m <sup>2</sup>	■ P279	12,93 m <sup>2</sup>	■ P315	17,91 m <sup>2</sup>
■ P208	11,57 m <sup>2</sup>	■ P244	13,02 m <sup>2</sup>	■ P280	11,87 m <sup>2</sup>	■ P316	12,94 m <sup>2</sup>
■ P209	11,77 m <sup>2</sup>	■ P245	13,17 m <sup>2</sup>	■ P281	11,52 m <sup>2</sup>	■ P317	12,96 m <sup>2</sup>
■ P210	12,78 m <sup>2</sup>	■ P246	12,32 m <sup>2</sup>	■ P282	16,53 m <sup>2</sup>	■ P318	14,58 m <sup>2</sup>
■ P211	12,78 m <sup>2</sup>	■ P247	12,17 m <sup>2</sup>	■ P283	16,53 m <sup>2</sup>	■ P319	15,59 m <sup>2</sup>
■ P212	13,42 m <sup>2</sup>	■ P248	16,57 m <sup>2</sup>	■ P284	13,05 m <sup>2</sup>	■ P320	13,44 m <sup>2</sup>
■ P213	12,24 m <sup>2</sup>	■ P249	16,57 m <sup>2</sup>	■ P285	12,53 m <sup>2</sup>	■ P321	13,25 m <sup>2</sup>
■ P214	11,73 m <sup>2</sup>	■ P250	13,32 m <sup>2</sup>	■ P286	14,55 m <sup>2</sup>	■ P322	18,4 m <sup>2</sup>
■ P215	16,6 m <sup>2</sup>	■ P251	12,75 m <sup>2</sup>	■ P287	14,56 m <sup>2</sup>	■ P323	18,88 m <sup>2</sup>
■ P216	16,6 m <sup>2</sup>	■ P252	14,64 m <sup>2</sup>	■ P288MS	19,51 m <sup>2</sup>	■ P324	16,48 m <sup>2</sup>
■ P217MS	16,8 m <sup>2</sup>	■ P253	14,64 m <sup>2</sup>	■ P289	13,16 m <sup>2</sup>	■ P325	15,27 m <sup>2</sup>
■ P218	15,25 m <sup>2</sup>	■ P254	12,75 m <sup>2</sup>	■ P290	12,09 m <sup>2</sup>	■ P326	17,4 m <sup>2</sup>
■ P219	15,22 m <sup>2</sup>	■ P255	13,32 m <sup>2</sup>	■ P291	11,66 m <sup>2</sup>	■ P327	17,4 m <sup>2</sup>
■ P220	13,06 m <sup>2</sup>	■ P256	16,57 m <sup>2</sup>	■ P292	11,81 m <sup>2</sup>	■ P328	13,16 m <sup>2</sup>
■ P221	13,64 m <sup>2</sup>	■ P257	16,57 m <sup>2</sup>	■ P293	14,23 m <sup>2</sup>	■ P329	12,72 m <sup>2</sup>
■ P222	16,57 m <sup>2</sup>	■ P258	12,12 m <sup>2</sup>	■ P294	12,44 m <sup>2</sup>	■ P330	14,31 m <sup>2</sup>

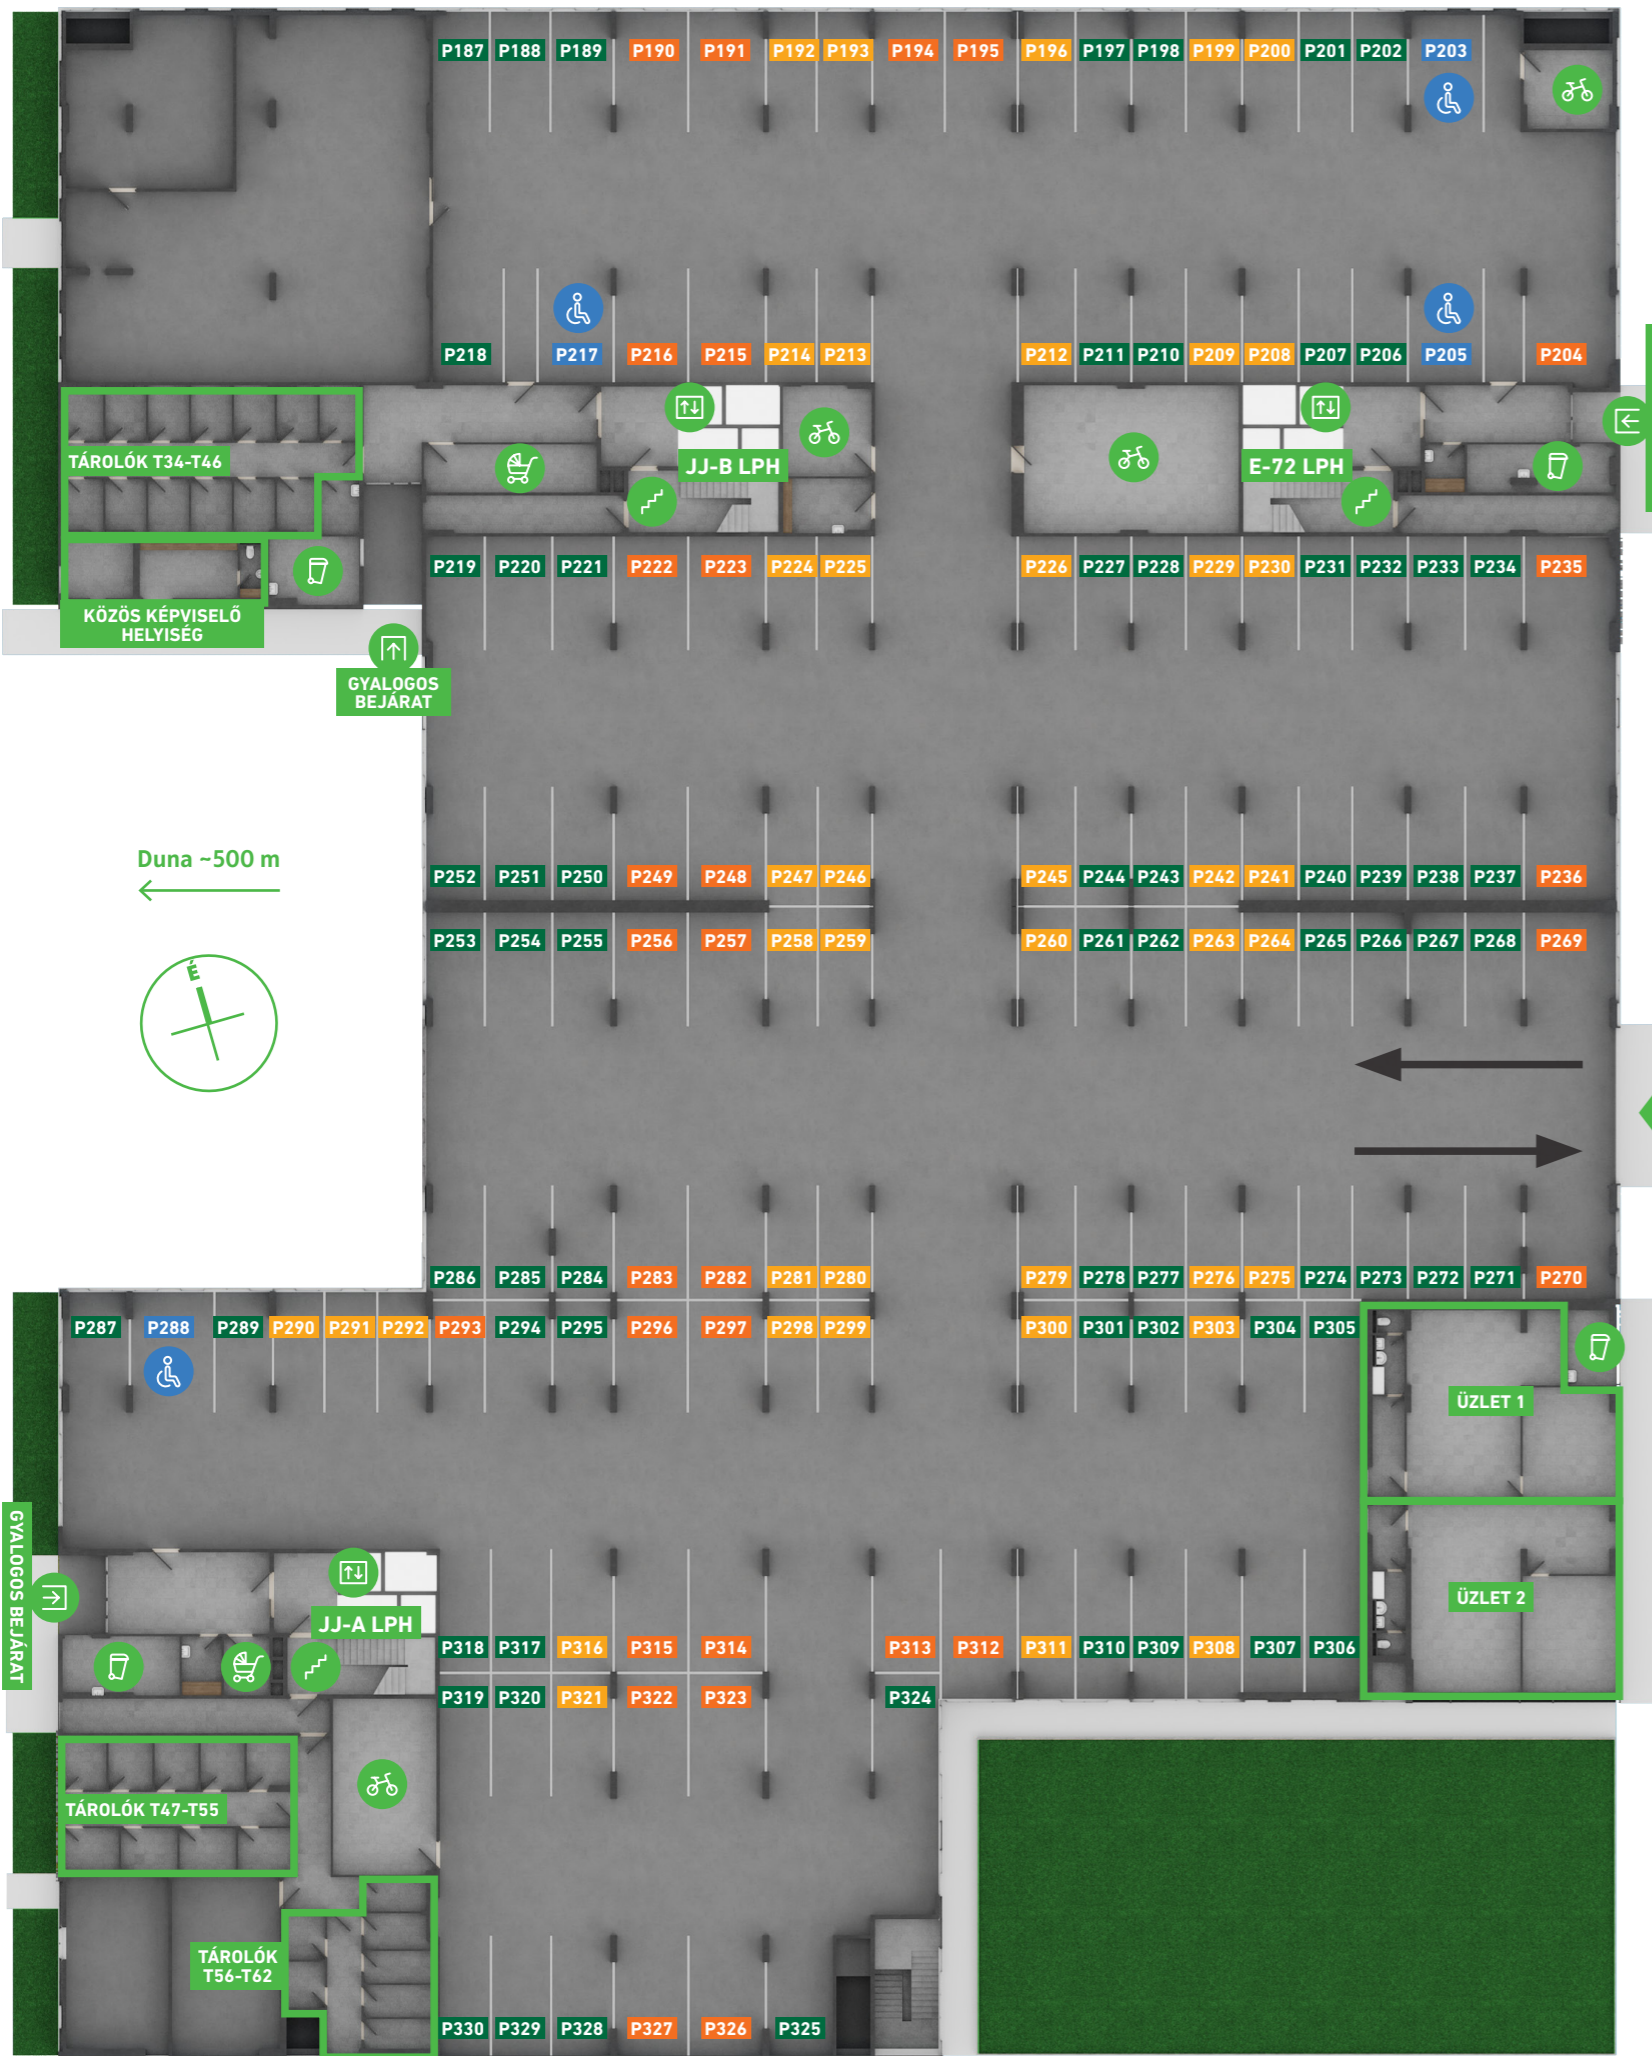

Jakab József utca

Esztergomi út

P-0 földszinti parkoló be/kijárat

Duna ~500 m



TÁROLÓK T34-T46

KÖZÖS KÉPVISELŐ HELYSÉG

GYALOGOS BEJÁRAT

GYALOGOS BEJÁRAT

GYALOGOS BEJÁRAT

JJ-A LPH

TÁROLÓK T47-T55

TÁROLÓK T56-T62

E-72 LPH

JJ-B LPH

ÜZLET 1

ÜZLET 2

P187 P188 P189 P190 P191 P192 P193 P194 P195 P196 P197 P198 P199 P200 P201 P202 P203

P218 P217 P216 P215 P214 P213 P212 P211 P210 P209 P208 P207 P206 P205 P204

P219 P220 P221 P222 P223 P224 P225 P226 P227 P228 P229 P230 P231 P232 P233 P234 P235

P252 P251 P250 P249 P248 P247 P246 P245 P244 P243 P242 P241 P240 P239 P238 P237 P236

P253 P254 P255 P256 P257 P258 P259 P260 P261 P262 P263 P264 P265 P266 P267 P268 P269

P286 P285 P284 P283 P282 P281 P280 P279 P278 P277 P276 P275 P274 P273 P272 P271 P270

P287 P288 P289 P290 P291 P292 P293 P294 P295 P296 P297 P298 P299 P300 P301 P302 P303 P304 P305

P318 P317 P316 P315 P314 P313 P312 P311 P310 P309 P308 P307 P306

P319 P320 P321 P322 P323 P324

P330 P329 P328 P327 P326 P325